



**รูปตัด A**  
มาตราส่วน 1 : 50

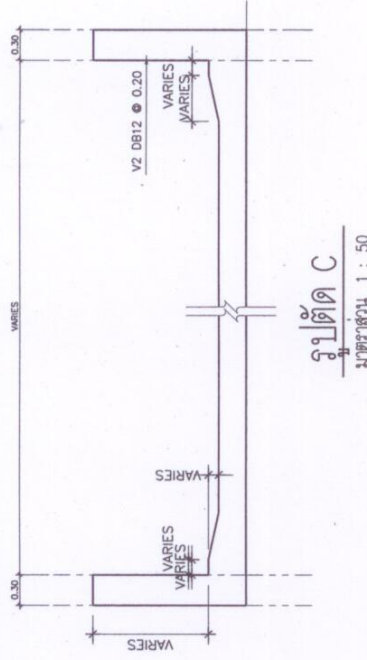

**รูปตัด C**  
มาตราส่วน 1 : 50

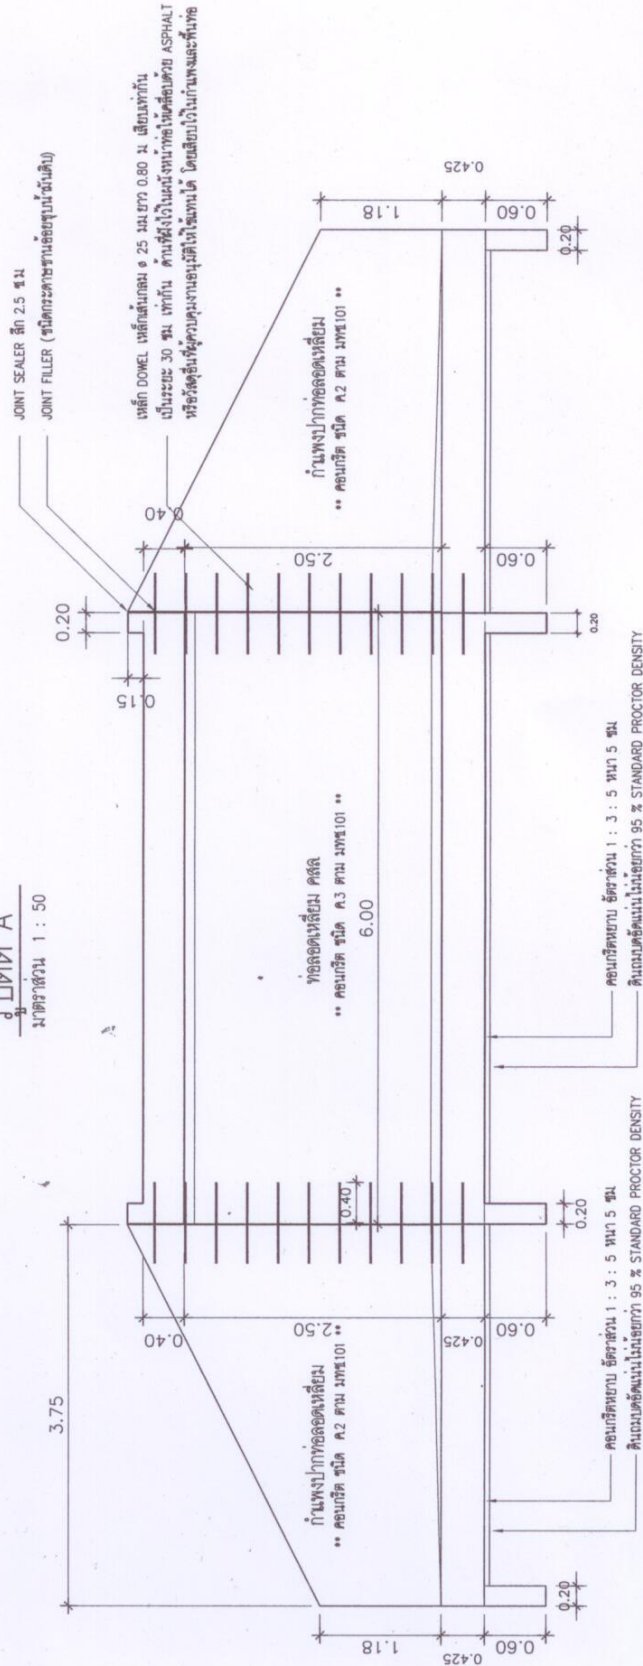

**รูปตัด B**  
มาตราส่วน 1 : 50

**องค์การบริหารส่วนตำบลอ่างหิน**

โครงการก่อสร้าง	นายเนกอด นนทกาฬ	หนฝ่ายก่อสร้าง
ที่ตลอดเส้นทาง	นายอภิชชาติ วัฒนากแก้ว	ผอ.กองช่าง
แบบแปลน	เห็นชอบนายนิพนธ์ ตาราโชติ	ปลัด อบต
ผังบริเวณ	นายสุวิวัฒน์ ชลธราภานท์	นายก อบต
อบต.อ่างหิน 62/		แผนที่

คอนกรีตหนา ยี่สามส่วน 1 : 3 : 5 หน้า 5 ซม.  
ดินแบบอัดแน่นไม่น้อยกว่า 95 % STANDARD PROCTOR DENSITY

คอนกรีตหนา ยี่สามส่วน 1 : 3 : 5 หน้า 5 ซม.  
ดินแบบอัดแน่นไม่น้อยกว่า 95 % STANDARD PROCTOR DENSITY

ที่ตลอดเส้นทาง

กำแพงปากท่อตลอดเส้นทาง

เหล็ก DOMEL เหล็กเส้นกลม ๑ 25 มม ยาว 0.80 ม. เชื่อมทับกัน  
เป็นระยะ 30 ซม. เพื่อกัน คานที่ฝังไว้ในพื้นหน้าท่อให้เคลื่อนด้วย ASPHALT  
หรือวัสดุอื่นที่ควรควบคุมงานและผู้จัดทำโครงการได้ โดยยึดไปไว้กับถนนและที่ท่อ

JOINT SEALER ลึก 2.5 ซม.  
JOINT FILLER (ชนิดกระต๊อชานล้อยูบรูปนั้นเดิน)




# โครงการก่อสร้างขององค์การบริหารส่วนตำบลอ่างหิน

ชื่อโครงการ \_\_\_\_\_  
 ปริมาณงาน \_\_\_\_\_  
 งบประมาณ \_\_\_\_\_  
 วันที่เริ่มสัญญา \_\_\_\_\_  
 ผู้รับจ้าง \_\_\_\_\_  
 ผู้ควบคุมงาน \_\_\_\_\_  
 คณะกรรมการตรวจการจ้าง

1	ประธานกรรมการ	กรรมการ
2	กรรมการ	กรรมการ
3	กรรมการ	กรรมการ
4	กรรมการ	กรรมการ
5	กรรมการ	กรรมการ

ผู้ประสานโครงการ 1. \_\_\_\_\_  
 2. \_\_\_\_\_

แบบขอความไปย

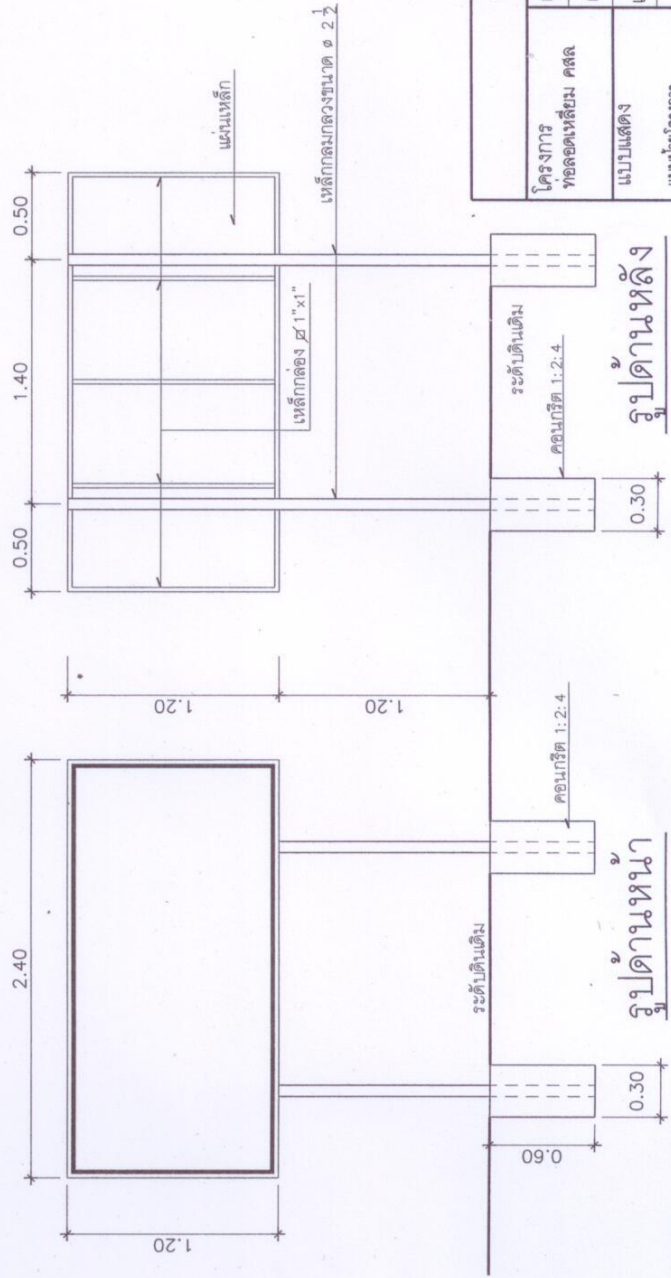

องค์การบริหารส่วนตำบลอ่างหิน			
โครงการ ท่อลอดเหลี่ยม คลล	เขียน ตรวจ	นายเนกตล นนทภาพ นายอภิชาติ วัฒนแก้ว	หน ฝ่ายก่อสร้าง ผู้อำนวยการกองช่าง
แบบแสดง แบบไปยโครงการ	เห็นชอบ อนุมัติ	นายนิพนธ์ ตาราโชติ นายสุวัฒน์ ชุตธารานที	ปลัด อบต นายก อบต
			วันที่ 5/5

หมายเหตุ รายละเอียดข้อความบนไปยระบุมายหลัง



