

โครงการก่อสร้างท่อลอดเหมืองเกลือม คสล. บ้านห้วยน้อย ซอย 2
หมู่ที่ 2 ตำบลอ่างหิน อำเภอปากท่อ จังหวัดราชบุรี

องค์การบริหารส่วนตำบลอ่างหิน


รายการประกอบแบบ

1. แบบก่อสร้างอ้างอิง แบบมาตรฐานงานทาง สำหรับองค์ประกอบของส่วนท้องถิ่น แบบเลขที่ ทธ-5-203 และ ทธ-5-204
2. คอนกรีต ตาม มทข101
- 2.1 ท่อลอดเหลี่ยม คสล .ใช้คอนกรีต ชนิด ค.3 ตาม มทข10
- 2.2 กำแพงปากท่อลอดเหลี่ยม คสล .ใช้คอนกรีต ชนิด ค.2 ตาม มทข10
3. เหล็กเสริมคอนกรีต ให้เป็นไปตาม มทข103
- 3.1 เหล็กเสริมขนาด ϕ 6 มม และ ϕ 9 มม. ให้ใช้เหล็กเส้นกลม SR 24
- 3.2 เหล็กเสริมขนาด ϕ 12 มม และใหญ่กว่าให้ใช้เหล็กข้ออ้อย SD 40
4. ส่วนหุ้มคอนกรีต (COVERING) ให้ใช้ 5 ซม
5. ตำแหน่งการต่อทาบเหล็กเสริมต้องได้รับความเห็นชอบจากผู้ควบคุมงาน โดยระยะทาบเป็นไปตาม มทข103
6. มิติต่าง มีหน่วยเป็นเมตร นอกจากระบุเป็นอย่างอื่น
7. ให้ปรับเกลี่ยแต่งดินบริเวณก่อสร้างให้เรียบ และบดอัดแน่นไม่น้อยกว่า 95% STANDARD PROCTOR DENSITY แลวเทคอนกรีตหยาบอัตราส่วน 1 : 3 : 5 โดยน้ำหนักหนา 5 ซม รองพื้น
8. รายการประกอบแบบให้เป็นไปตาม แบบมาตรฐานงานทาง สำหรับองค์ประกอบของส่วนท้องถิ่น แบบเลขที่ ทธ-5-203 และ ทธ-5-204
9. ระยะ หรือ ข้อความที่ขัดแย้งกับแบบมาตรฐาน ให้ยึดตามแบบมาตรฐานงานทาง สำหรับองค์ประกอบของส่วนท้องถิ่น แบบเลขที่ ทธ-5-203 และ ทธ-5-204
10. ผู้เสนอราคาจะต้องรับผิดชอบในการถอดแบบและคำนวณราคาของทางราชการตามปฏิเสศความรับผิดชอบ หรือเรียกวงราคางานเพิ่มเติมในภายหลังไม่ได้

องค์การบริหารส่วนตำบลอ่างหิน

โครงการก่อสร้าง ท่อลอดเหลี่ยม คสล	เขียน	นายเนกอด นนทกาฬ	หนฝ่ายก่อสร้าง
	ตรวจ	นายอภิชาติ วัฒนาแก้ว	ผอ กองช่าง
แบบแสดง ผังบริเวณ	เห็นชอบ	นายนิพนธ์ ดาราโชติ	ปลัด อบต
	อนุมัติ	นายสุวิวัฒน์ ชลธราภานท์	นายก อบต
อบต อ่างหิน 62/			ผู้แทนที่

แผนที่ผังเขตโครงการก่อสร้างท่อลอดเหลี่ยม คสล. บ้านห้วยน้อย ซอย 2 หมู่ที่ 2

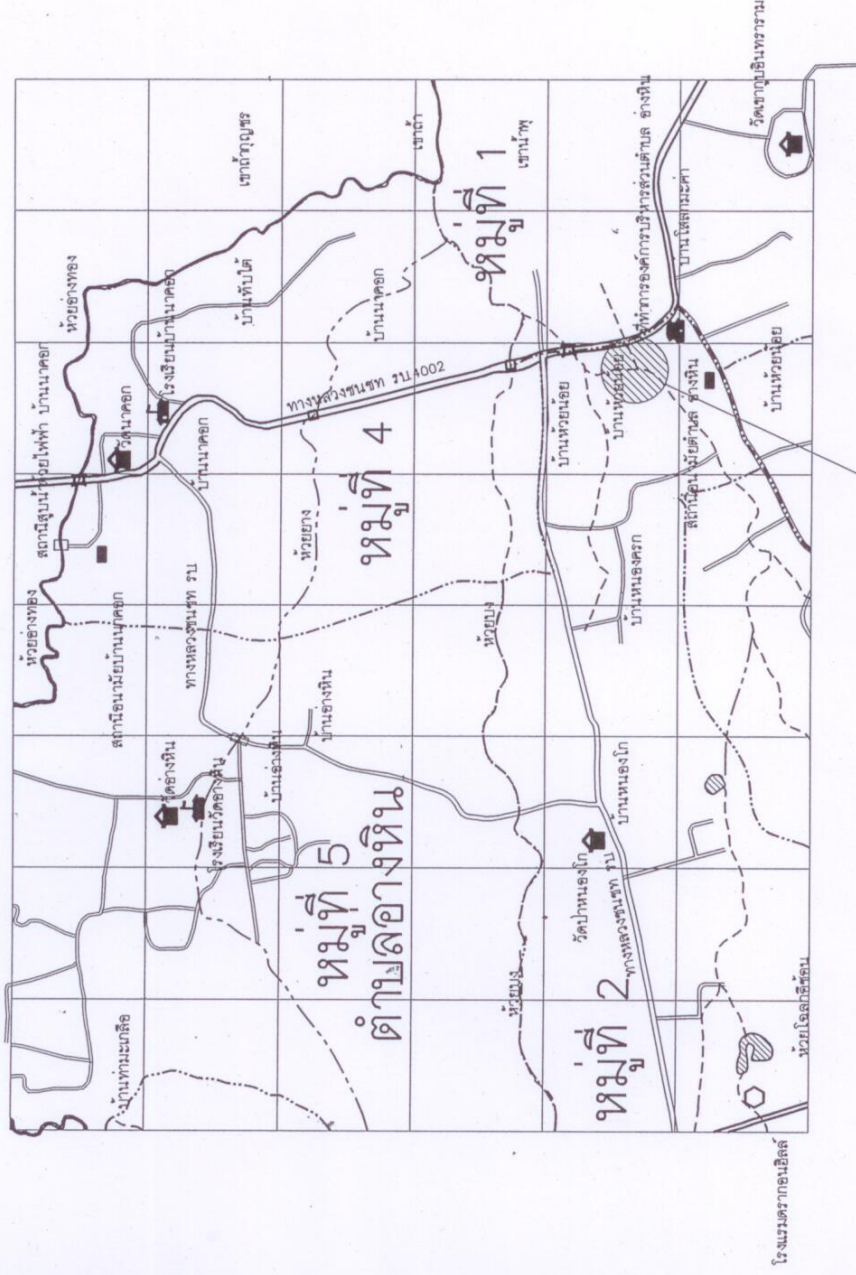


ตำแหน่งที่จะทำการก่อสร้างท่อลอดเหลี่ยม คสล. บ้านห้วยน้อย ซอย 2

องค์การบริหารส่วนตำบลอ่างหิน


โครงการก่อสร้าง	เขียน	นายมงคล นนทภาพ	หน้าก่อสร้าง
ท่อลอดเหลี่ยม คสล.	ตรวจ	นายอภิชาติ ระนาดแก้ว	ผอ. ก่อสร้าง
แบบแปลน	เห็นชอบ	นายนิพนธ์ ตราชาติ	ปลัด อบต.
แผนที่ผังเขตโครงการ	อนุมัติ	นายสุวัฒน์ ชลธารานันท์	นายก อบต.
องค์การฯ 62/			แผนที่

งานเชื่อมแบบกว้าง 4.00 เมตร ยาว 10.00 เมตร

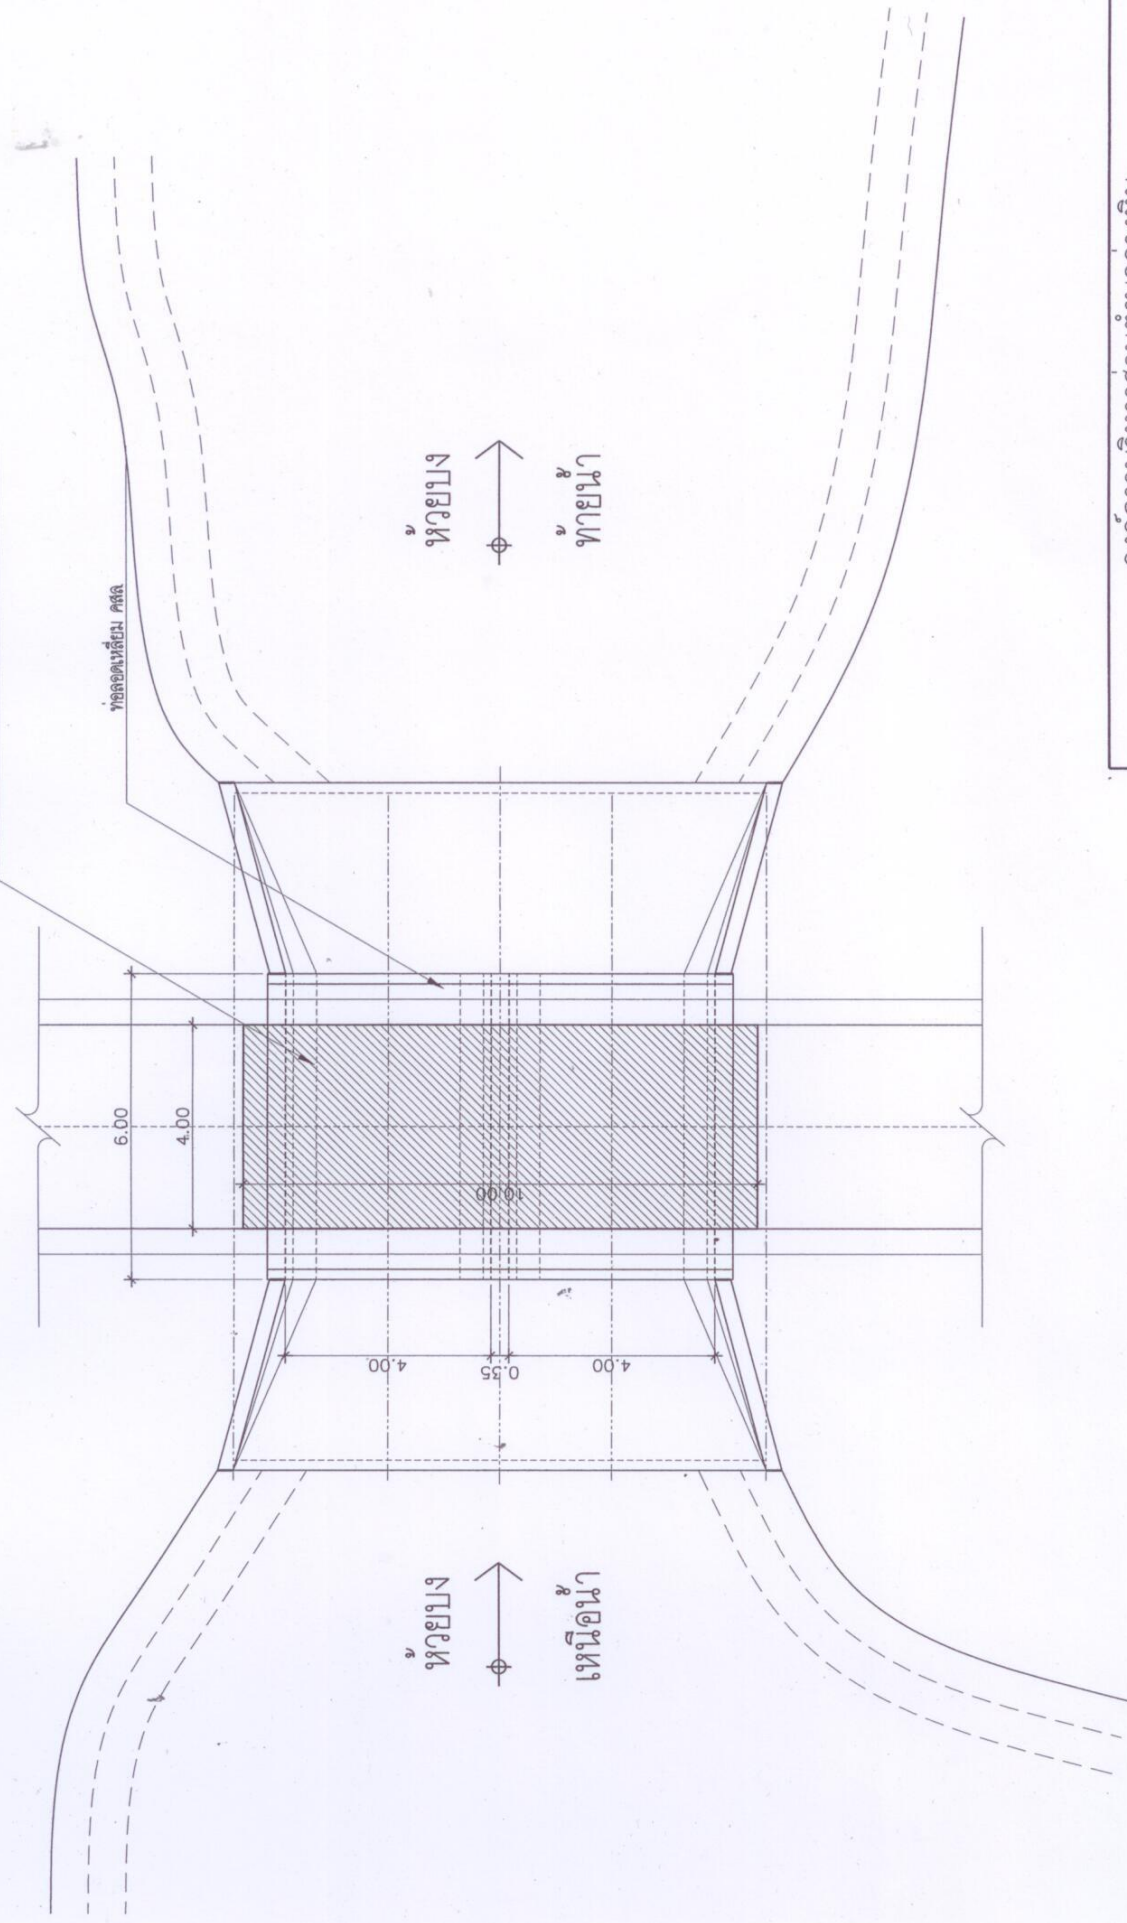

ผังบริเวณ
มาตราส่วน 1 : 100

องค์การบริหารส่วนตำบลอ่างหิน			
โครงการก่อสร้าง ท่อลอดห้วยม คสล	เขียน ตรวจ	นายเนกตล นนทกาฬ นายอภิชาติ ระนาดแก้ว	หนฝ่ายก่อสร้าง ผอ กองช่าง
แบบแสดง ผังบริเวณ	เห็นชอบ อนุมัติ	นายชอบ นายนิพนธ์ ตาราโชติ นายสุวิวัฒน์ ชลธารานนท์	ปลัด อบต นายก อบต
อบต อ่างหิน 62/			แผ่นที่

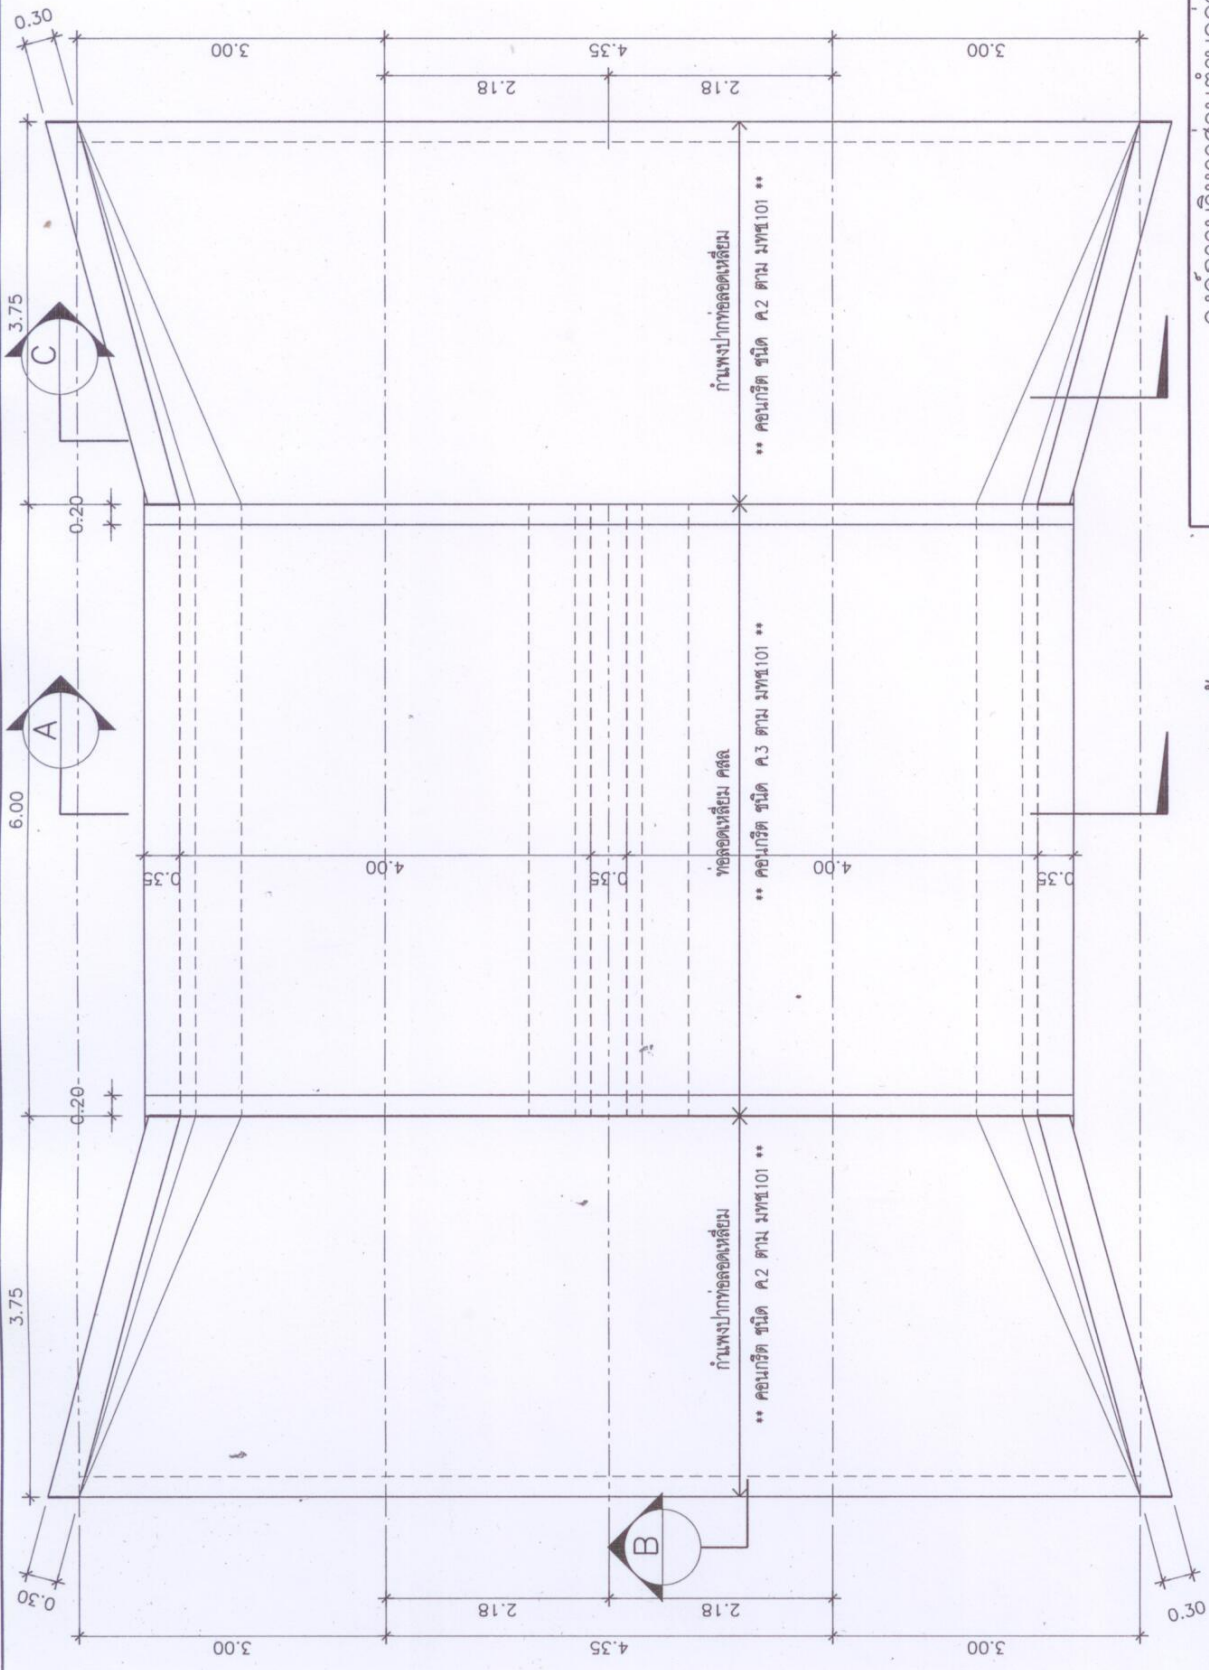

แปลนพื้น
มาตราส่วน 1 : 50

องค์การบริหารส่วนตำบลอ่างหิน

โครงการก่อสร้าง	เขียน	นายเนกอดล นนทภน	หน้าก่อสร้าง
ท่อนอดเหลื่อม คสล	ตรวจ	นายอมวิชาติ ระนาดแก้ว	ผอ.กองช่าง
แบบแปลน ผังบริเวณ	เห็นชอบ	นายณัฐพันธ์ ดาราโชติ	ปลัด อบต
	อนุมัติ	นายสุวัชรินทร์ ชลธราภานท์	นายก อบต
อบต.อ่างหิน 62/			แผ่นที่